




Principedetail put D1 bovenaanzicht
Schaal 1:50

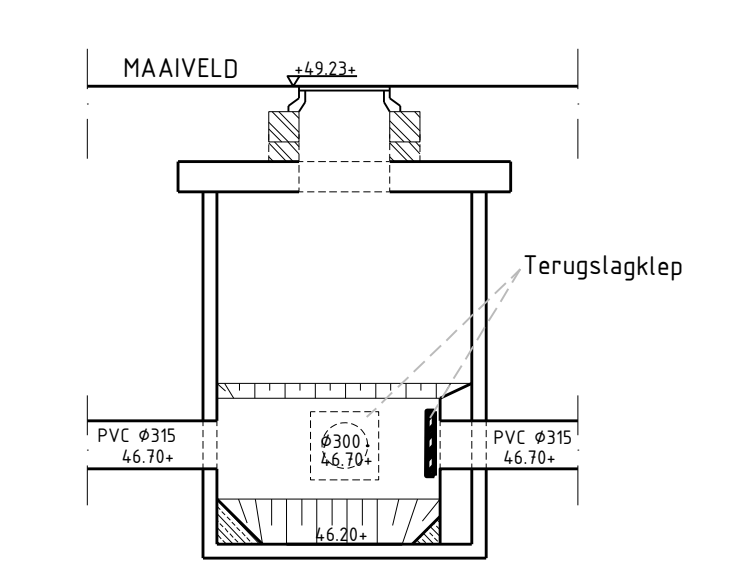


Principedetail put D1 doorsnede A-A
Schaal 1:50

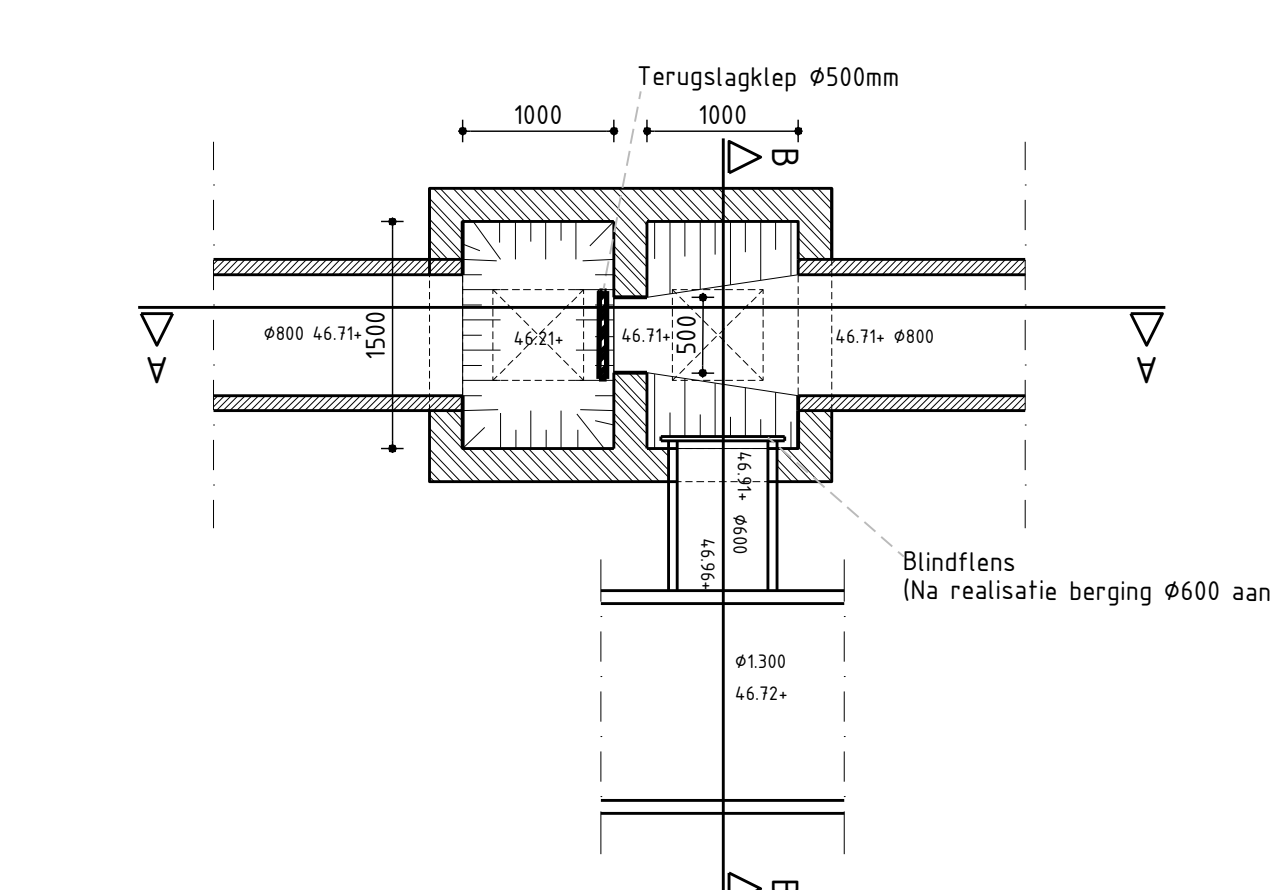

Principedetail metselput D2 bovenaanzicht
Schaal 1:50

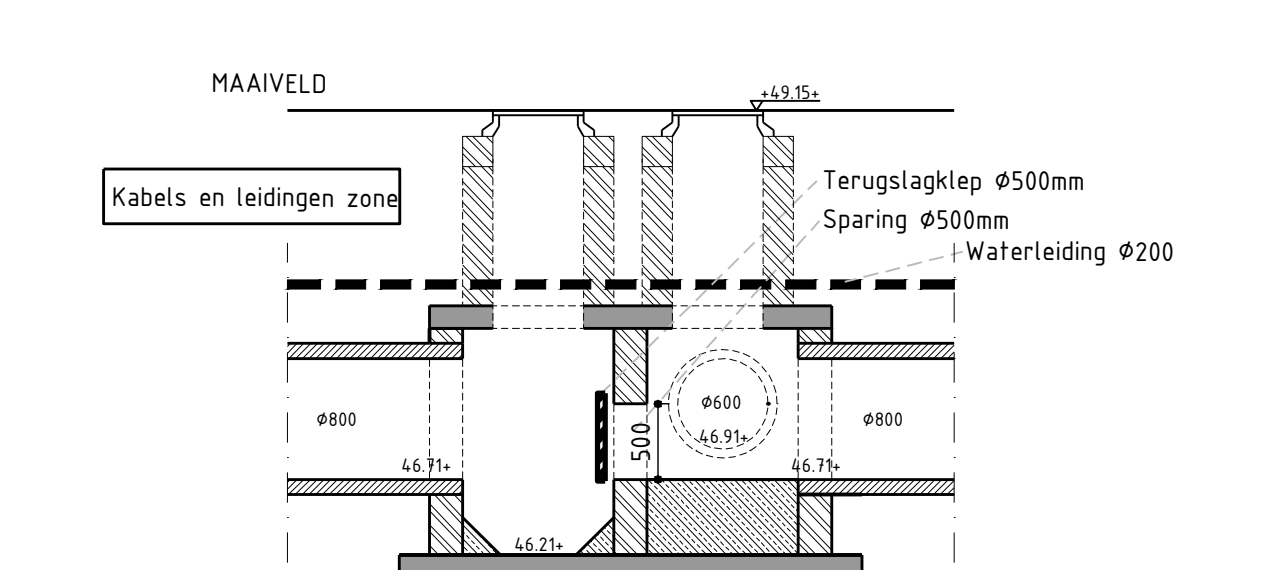


Principedetail metselput D2 doorsnede A-A
Schaal 1:50

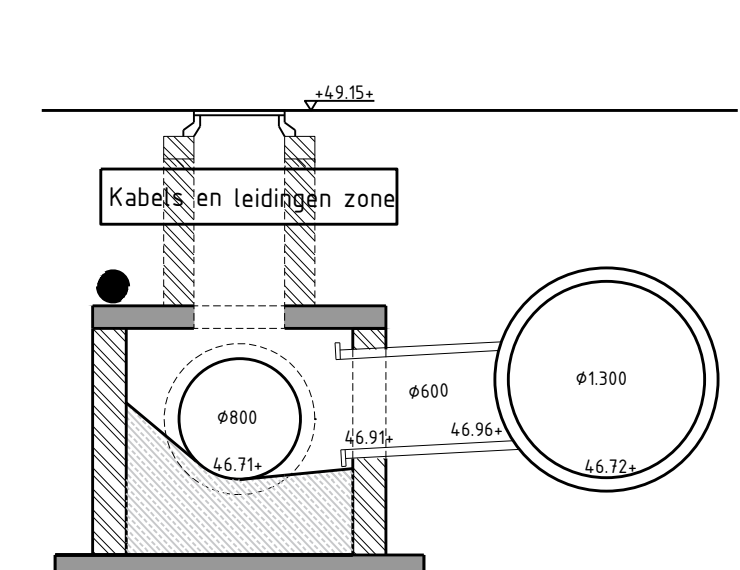


Principedetail Metselput D2 doorsnede B-B
Schaal 1:50


Exacte afmetingen in het werk te bepalen

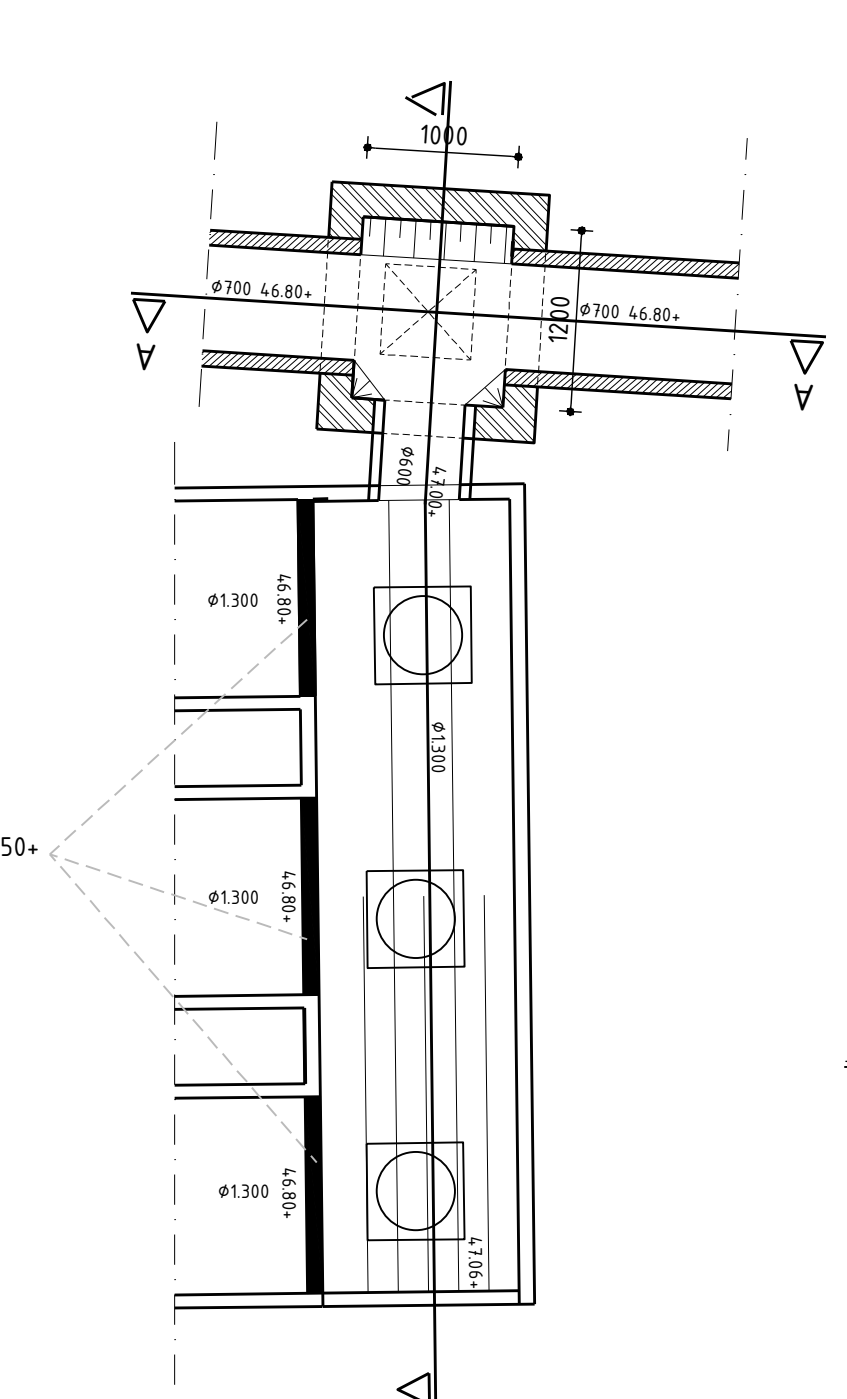

Principedetail put D3 en beginput bovenaanzicht
Schaal 1:50

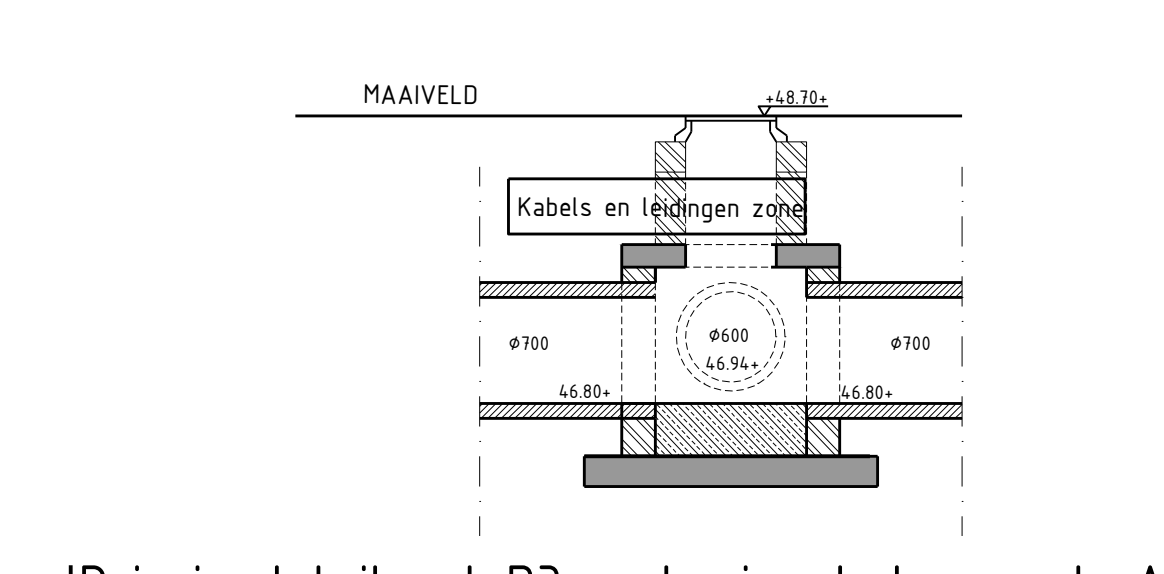

Principedetail put D3 en beginput doorsnede A-A
Schaal 1:50

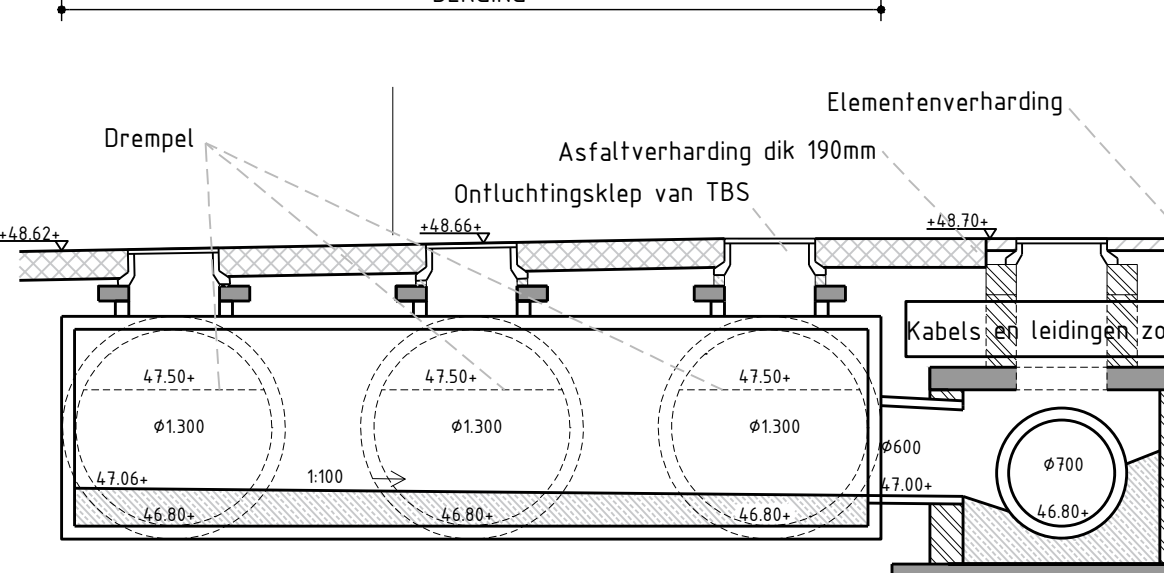

Principedetail put D3 en beginput doorsnede B-B
Schaal 1:50

Exacte afmetingen in het werk te bepalen

Verklaring

	Bestaand riool met b.o.b. putnummer en diameter
	Bestaand riool met b.o.b. putnummer en diameter D.b.v. nacontrole Rijsenberg
	Bestaande riolering verwijderen
	Berging

1	13-07-2016	(Behorende bij bestek d.d. 13-07-2016)	RT	Y	MR	V	RME
0	10-06-2016		PBR	MR		RFE	
Revisie	Datum	Omschrijving	Opsteller	Par.	Verificateur	Par.	Vakanties

Ambyerstraat-Noord fase 2

Onderdeel: **Aanleg bergingsriool, groot onderhoud en herinrichting, situatie, details en lengteprofiel**

Opdrachtgever: **Gemeente Maastricht**

Fase: **Bestek** | Projectnummer: **MAT069-0004**

Formaat: **A0+1** | Tekeningnummer: **2016-1208**

Schaal: **1:200** | Behorende bij doc. nr.: **W&G 9-2016**

088 - 3386333
info@krachten.nl
www.krachten.nl