Beleid en Onderhoud

DETAIL A : S.V.T. VERKEERSDREMPEL 30 km/h, hoog 12cm

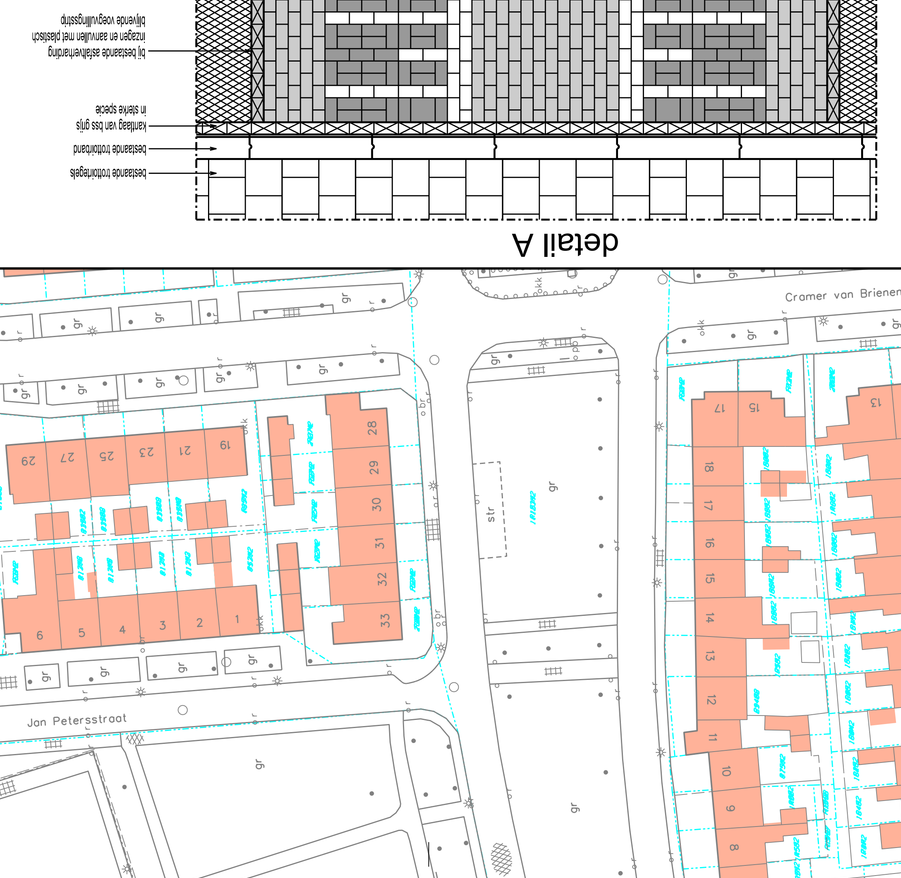

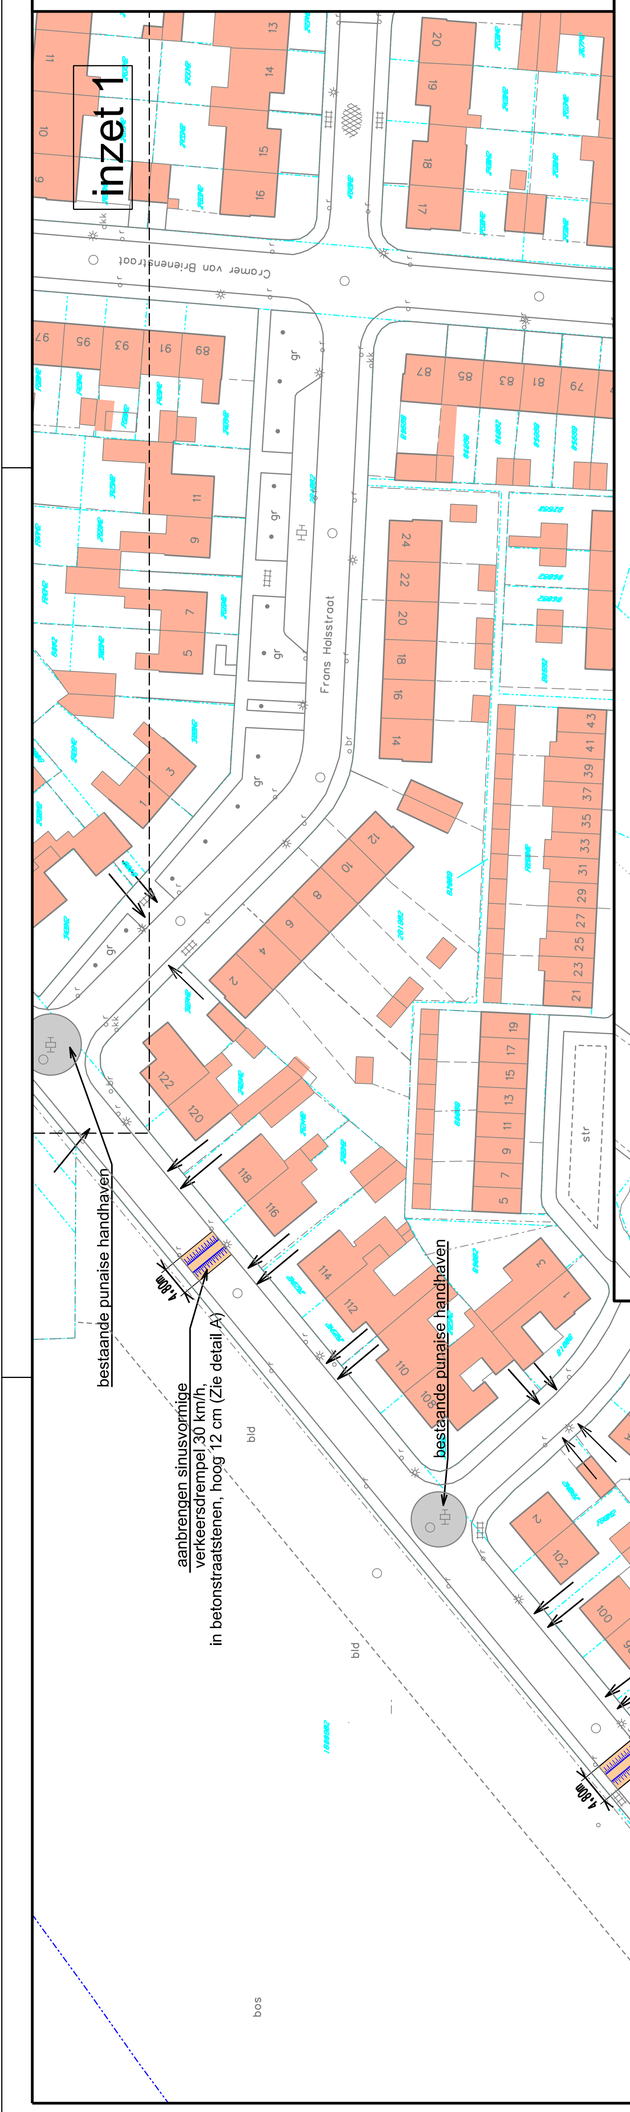

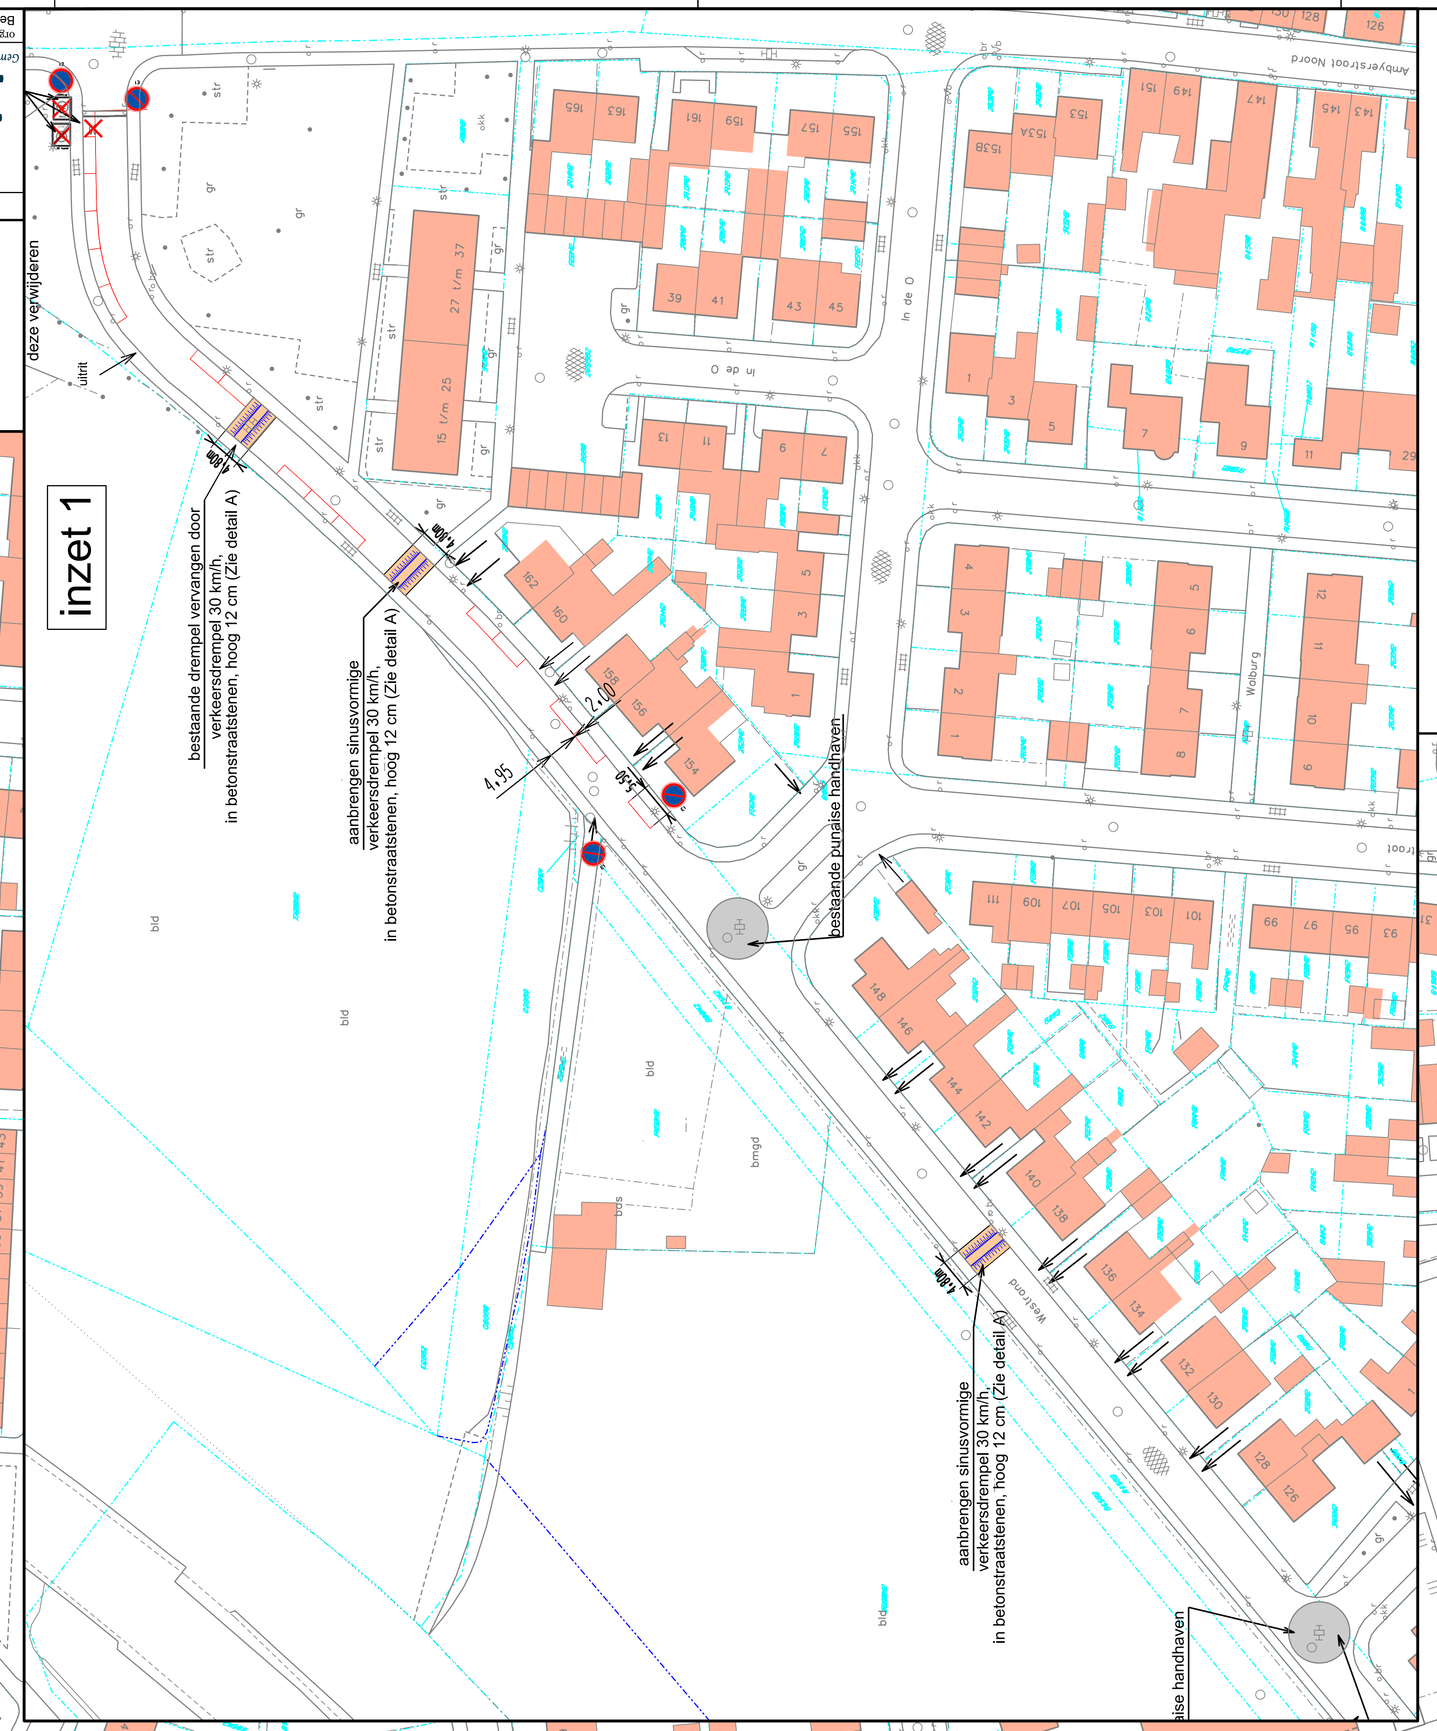
inzet 1
Amby
Westrand
Cramer von Brienenstraat
bestaande drempel vervangen door
verkeersdrempel 30 km/h,
in betonstraatstenen, hoog 12 cm (Zie detail A)
bestaande drempel vervangen door
verkeersdrempel 30 km/h,
in betonstraatstenen, hoog 12 cm (Zie detail A)
door Sinusvormige verkeersdrempel 30 km/h,
in betonstraatstenen, hoog 12 cm (Zie detail A)
bestaande punaise handhaven
aanbrengen sinusvormige
verkeersdrempel 30 km/h,
in betonstraatstenen, hoog 12 cm (Zie detail A)
bestaande punaise handhaven
aanbrengen sinusvormige
verkeersdrempel 30 km/h,
in betonstraatstenen, hoog 12 cm (Zie detail A)
bestaande punaise handhaven
aanbrengen sinusvormige
verkeersdrempel 30 km/h,
in betonstraatstenen, hoog 12 cm (Zie detail A)
bestaande punaise handhaven
aanbrengen sinusvormige
verkeersdrempel 30 km/h,
in betonstraatstenen, hoog 12 cm (Zie detail A)
